

СГРАДА-А, СУТЕРЕН

ИНТЕРАРХ-ПРОЕКТ

проектиране и изпълнение
архитектура, интериор
екстериор, осветление,
арт декор

www.interarh-proekt.com, ads_studio@abv.bg
тел/факс +359 808 584 108 София, кв. Овча куле, ул. Ангелина 14, ателие 6



ВЪЗЛОЖИТЕЛ: ГЕОРГИ МАНЧЕВ

ОБЕКТ: ЖИЛИЩЕН КОМПЛЕКС СИМЕОНОВО

ПОДОБЕКТ: СГРАДА - А

ЧЕРТЕЖ:

част: **АРХ** фаза: **ИП** М 1:100 дата: **29.4.2019 г.** ЛИСТ **1/6**

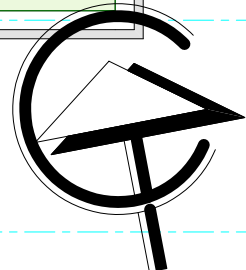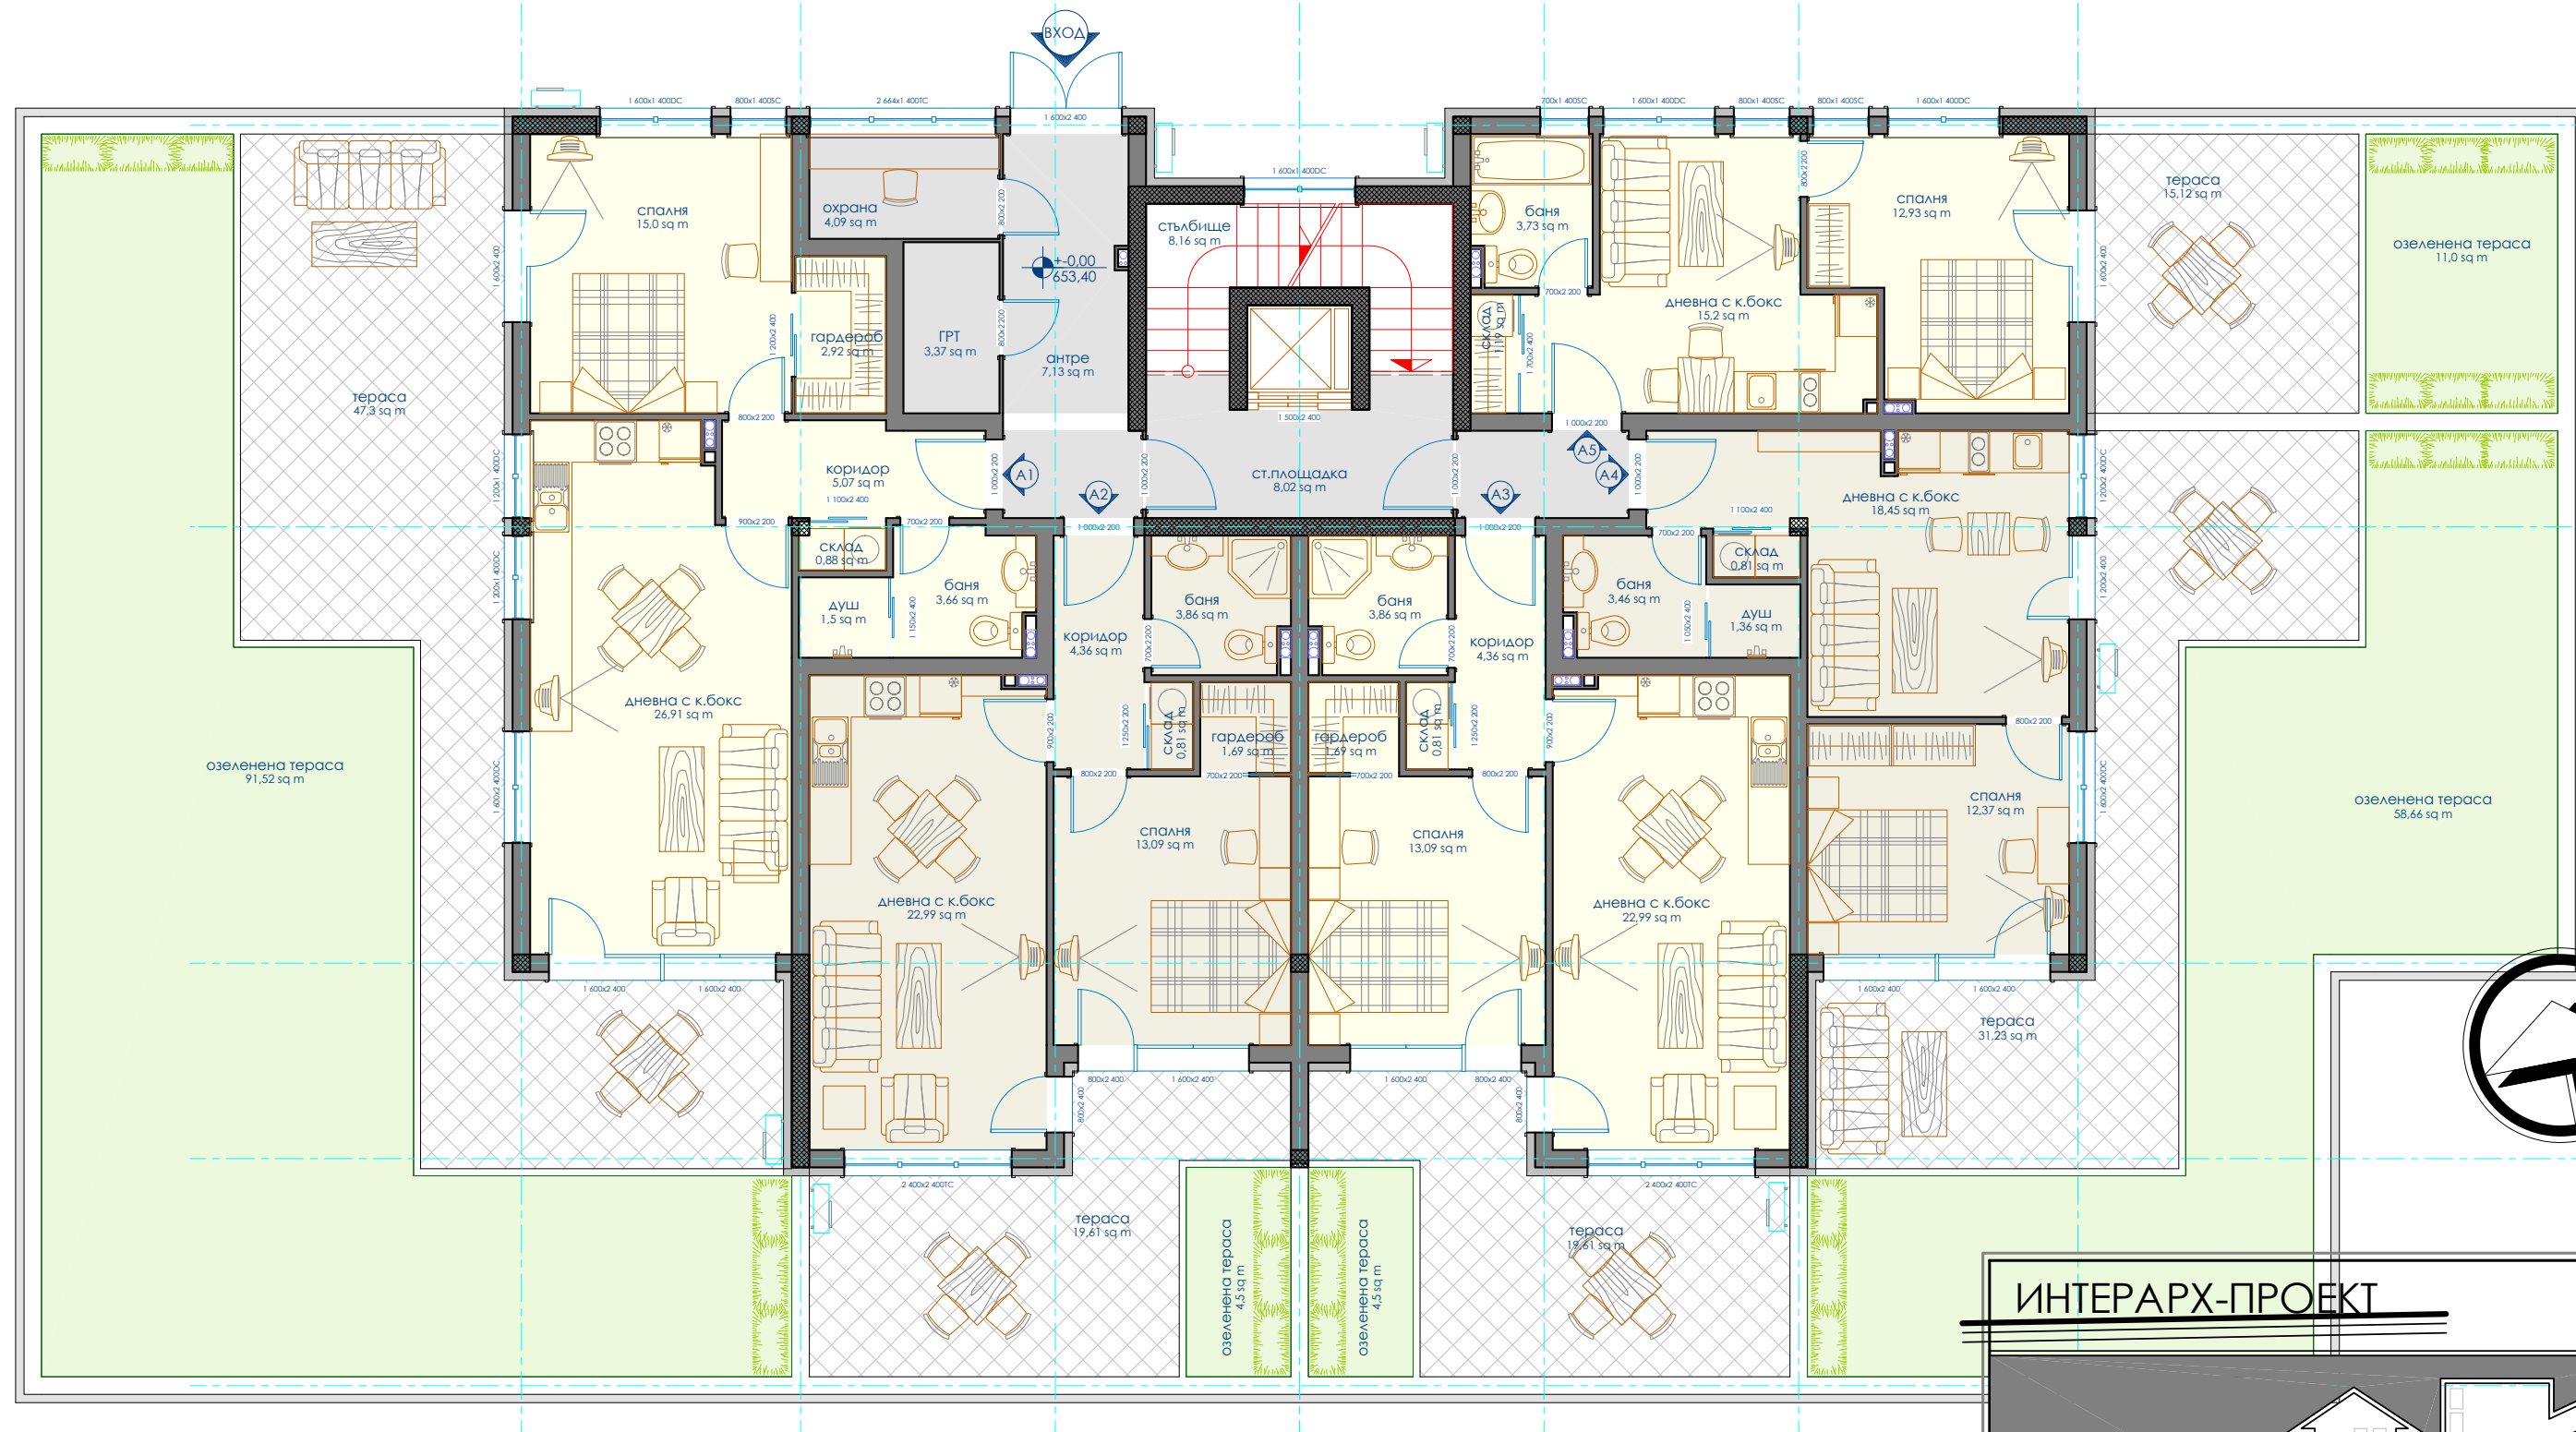



ИНТЕРАРХ-ПРОЕКТ

www.interarh-proekt.com, ads_studio@abv.bg
 тел./факс +359 808 584 108 София, кв. Овча кител, ул. Ангелина 14, ателие 6

проектиране и изпълнение
 архитектура, интериор
 екстериор, осветление,
 арт декор

ВЪЗЛОЖИТЕЛ: ГЕОРГИ МАНЧЕВ
ОБЕКТ: ЖИЛИЩЕН КОМПЛЕКС СИМЕОНОВО
ПОДОБЕКТ: СГРАДА - А
ЧЕРТЕЖ:
част: АРХ фаза: ИП М 1:100 дата: 29.4.2019 г. ЛИСТ 2/6

СГРАДА-А, ПЪРВИ ЕТАЖ

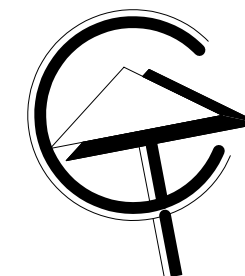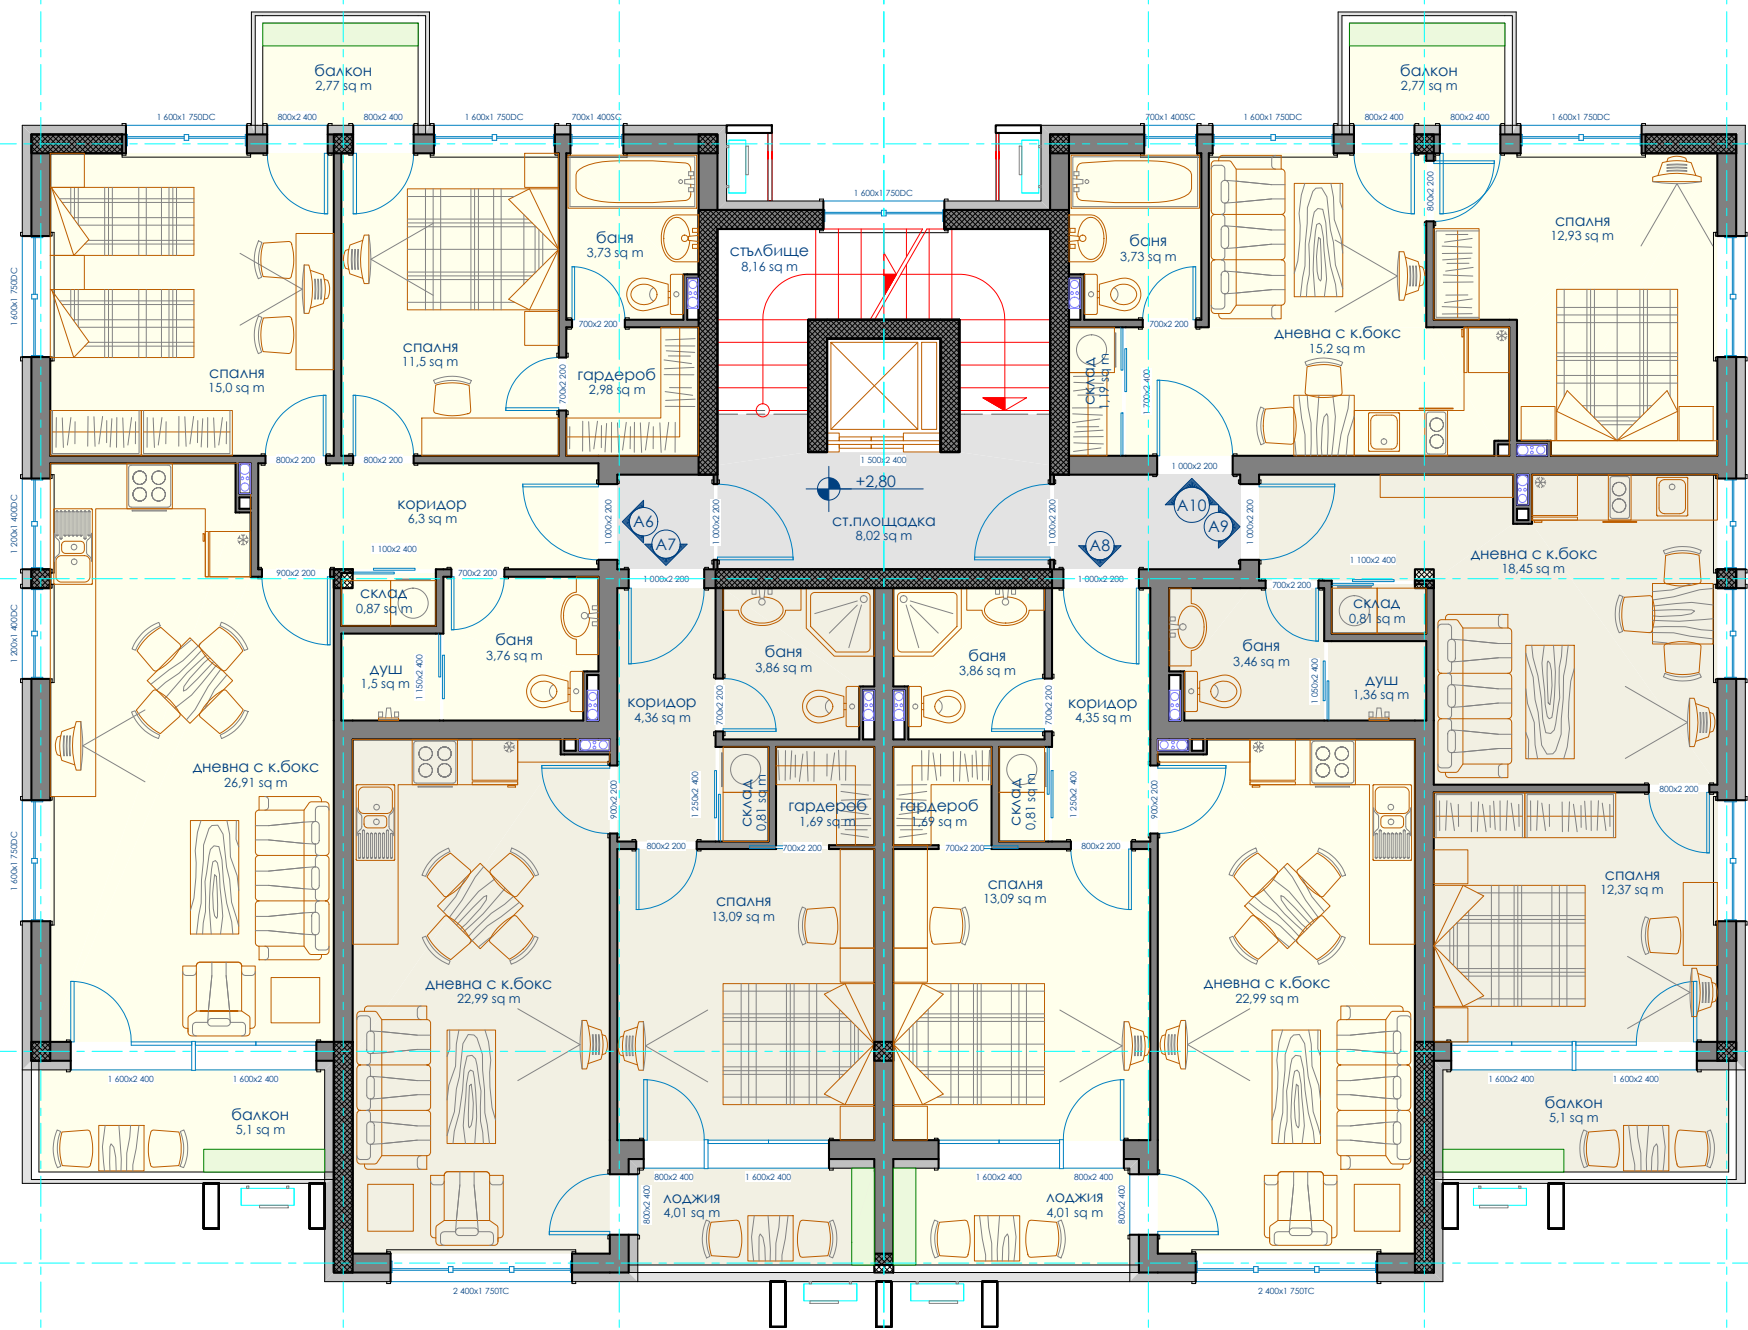

СГРАДА-А, ВТОРИ ЕТАЖ

ИНТЕРАРХ-ПРОЕКТ

проектиране и изпълнение
архитектура, интериор,
екстериор, осветление,
фрт декор

www.interarh-proekt.com, ads_studio@abv.bg
тел/факс +359 808 584 108 София, кв. Овча кулел, ул. Ангелина 14, ателие 6



ВЪЗЛОЖИТЕЛ: ГЕОРГИ МАНЧЕВ

ОБЕКТ: ЖИЛИЩЕН КОМПЛЕКС СИМЕОНОВО

ПОДОБЕКТ: СГРАДА -А

ЧЕРТЕЖ:

част: АРХ фаза: ИП М 1:100 дата: 29.4.2019 г. ЛИСТ 3/6

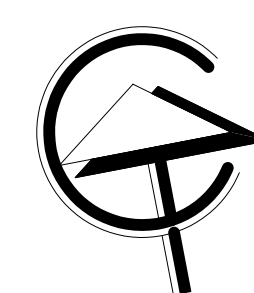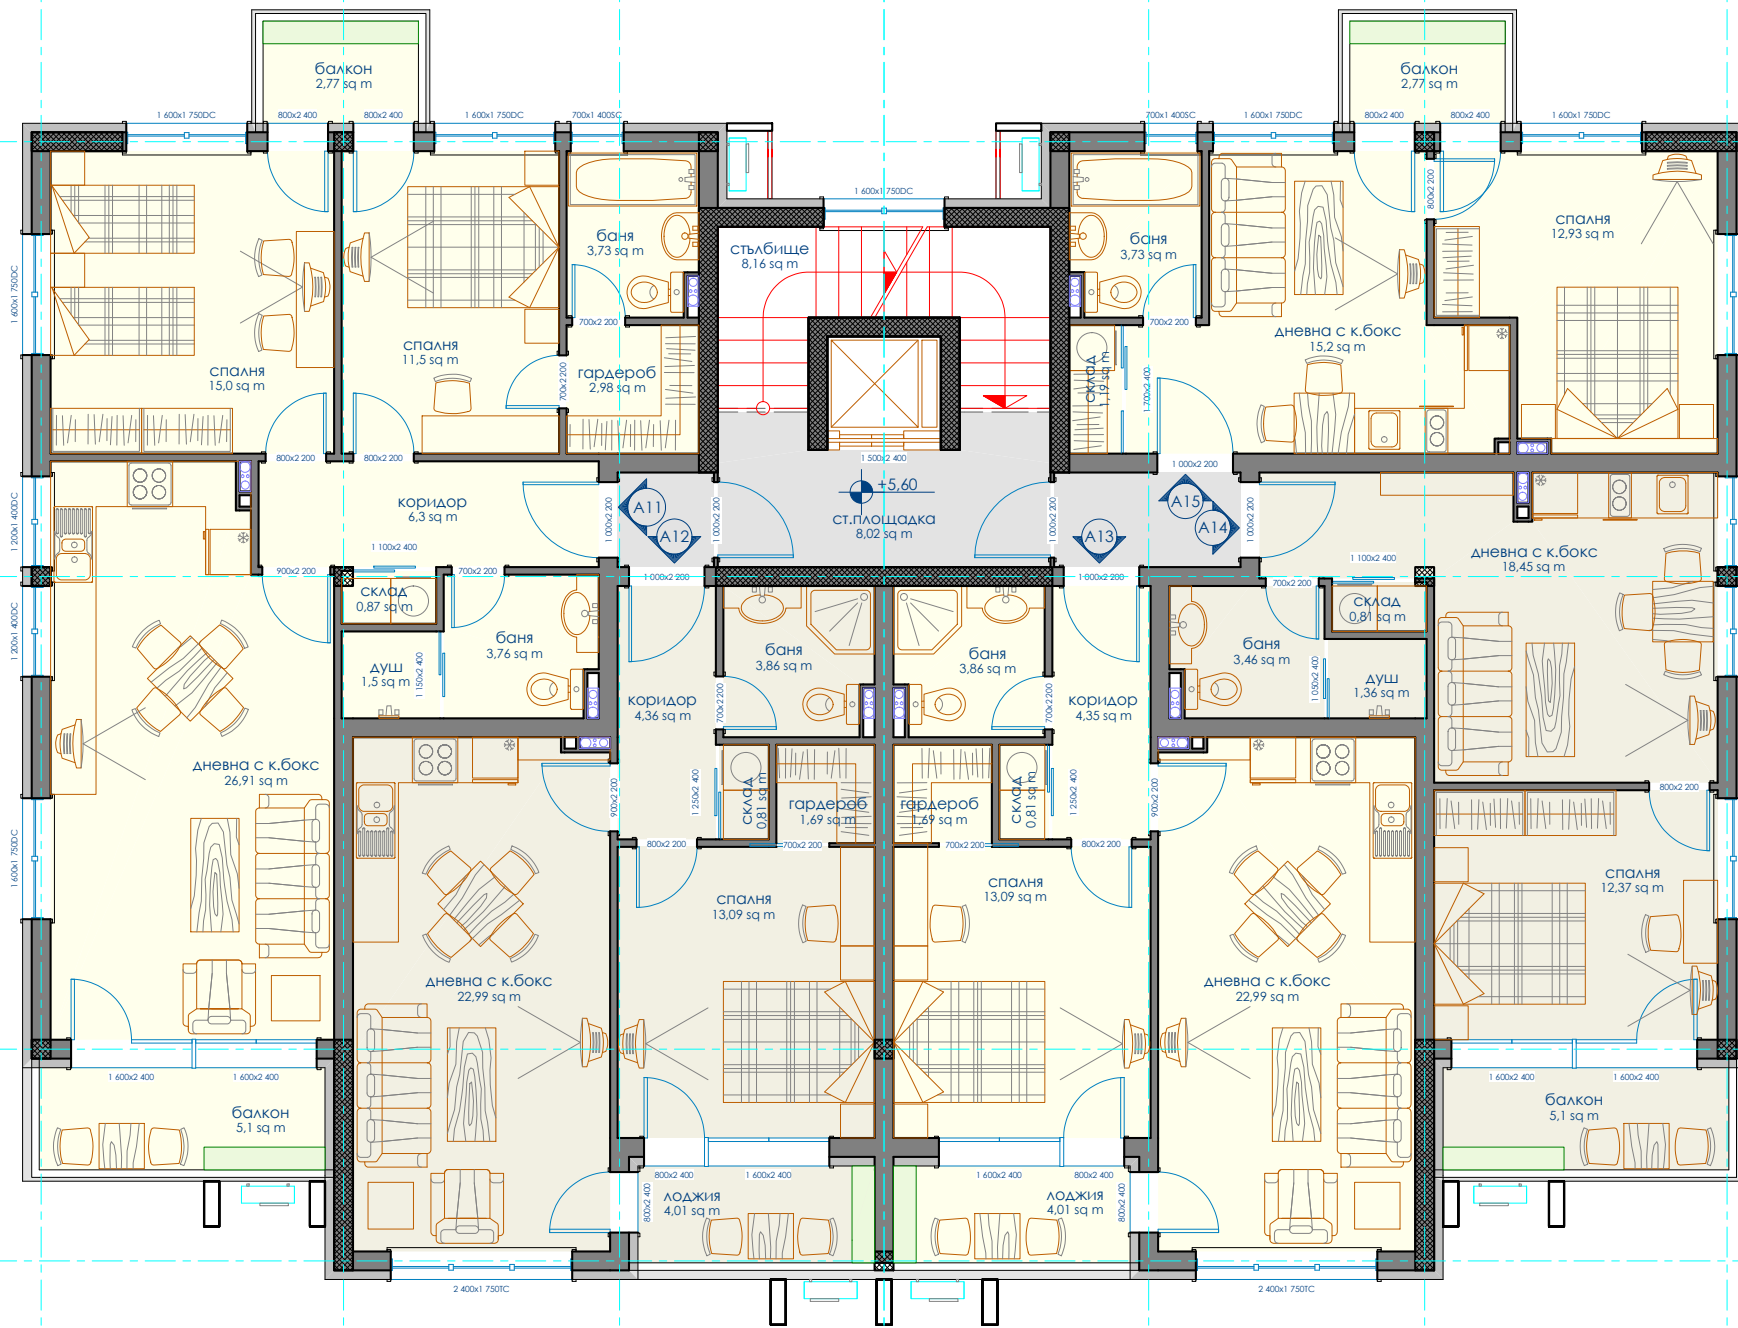

СГРАДА-А, ТРЕТИ ЕТАЖ

ИНТЕРАРХ-ПРОЕКТ

www.interarh-proekt.com, ads_studio@abv.bg
 тел/факс +359 808 584 108 София, кв. Овча кулел, ул. Ангел Яна 14, ателие 6

проектиране и изпълнение
 архитектура, интериор
 екстериор, осветление,
 арт декор



ВЪЗЛОЖИТЕЛ: ГЕОРГИ МАНЧЕВ

ОБЕКТ: ЖИЛИЩЕН КОМПЛЕКС СИМЕОНОВО


ПОДОБЕКТ: СГРАДА -А

ЧЕРТЕЖ:

част: **АРХ** фаза: **ИП** М 1:100 дата: **29.4.2019 г.** ЛИСТ **4/6**

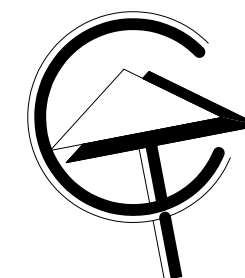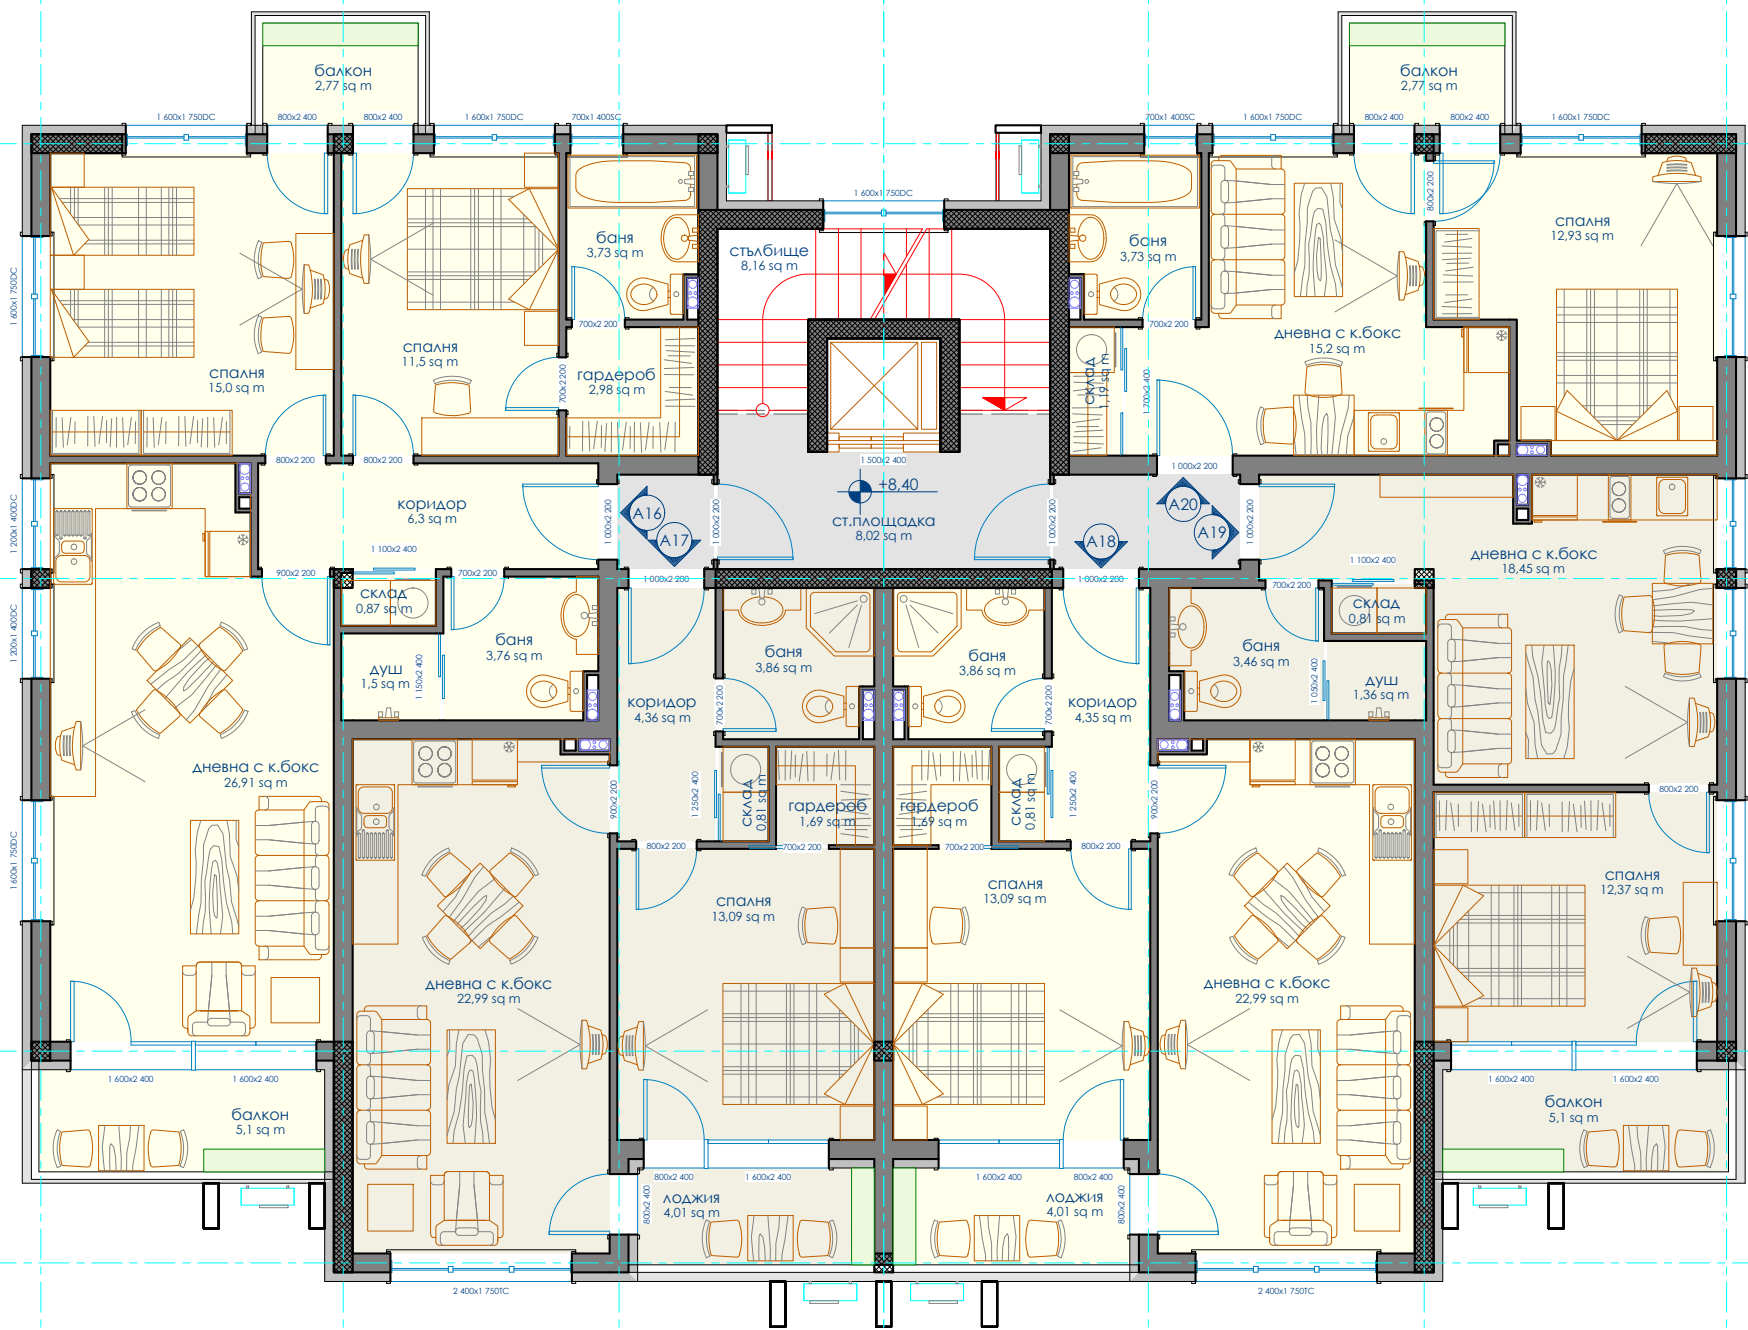

ИНТЕРАРХ-ПРОЕКТ

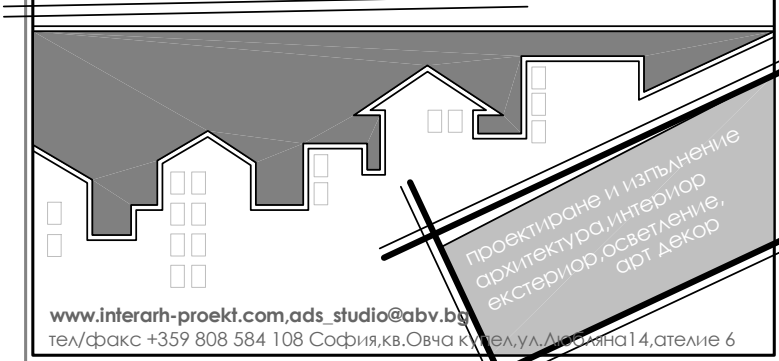

www.interarh-proekt.com, ads_studio@abv.bg
 тел/факс +359 808 584 108 София, кв. Овча кулел, ул. Ангелина 14, ателие 6

ВЪЗЛОЖИТЕЛ: ГЕОРГИ МАНЧЕВ



ОБЕКТ: ЖИЛИЩЕН КОМПЛЕКС СИМЕОНОВО

ПОДОБЕКТ: СГРАДА -А

ЧЕРТЕЖ:

част: АРХ фаза: ИП М 1:100 дата: 29.4.2019 г. ЛИСТ 5/6

СГРАДА-А, ЧЕТВЪРТИ ЕТАЖ

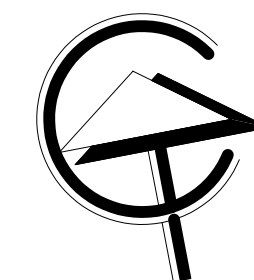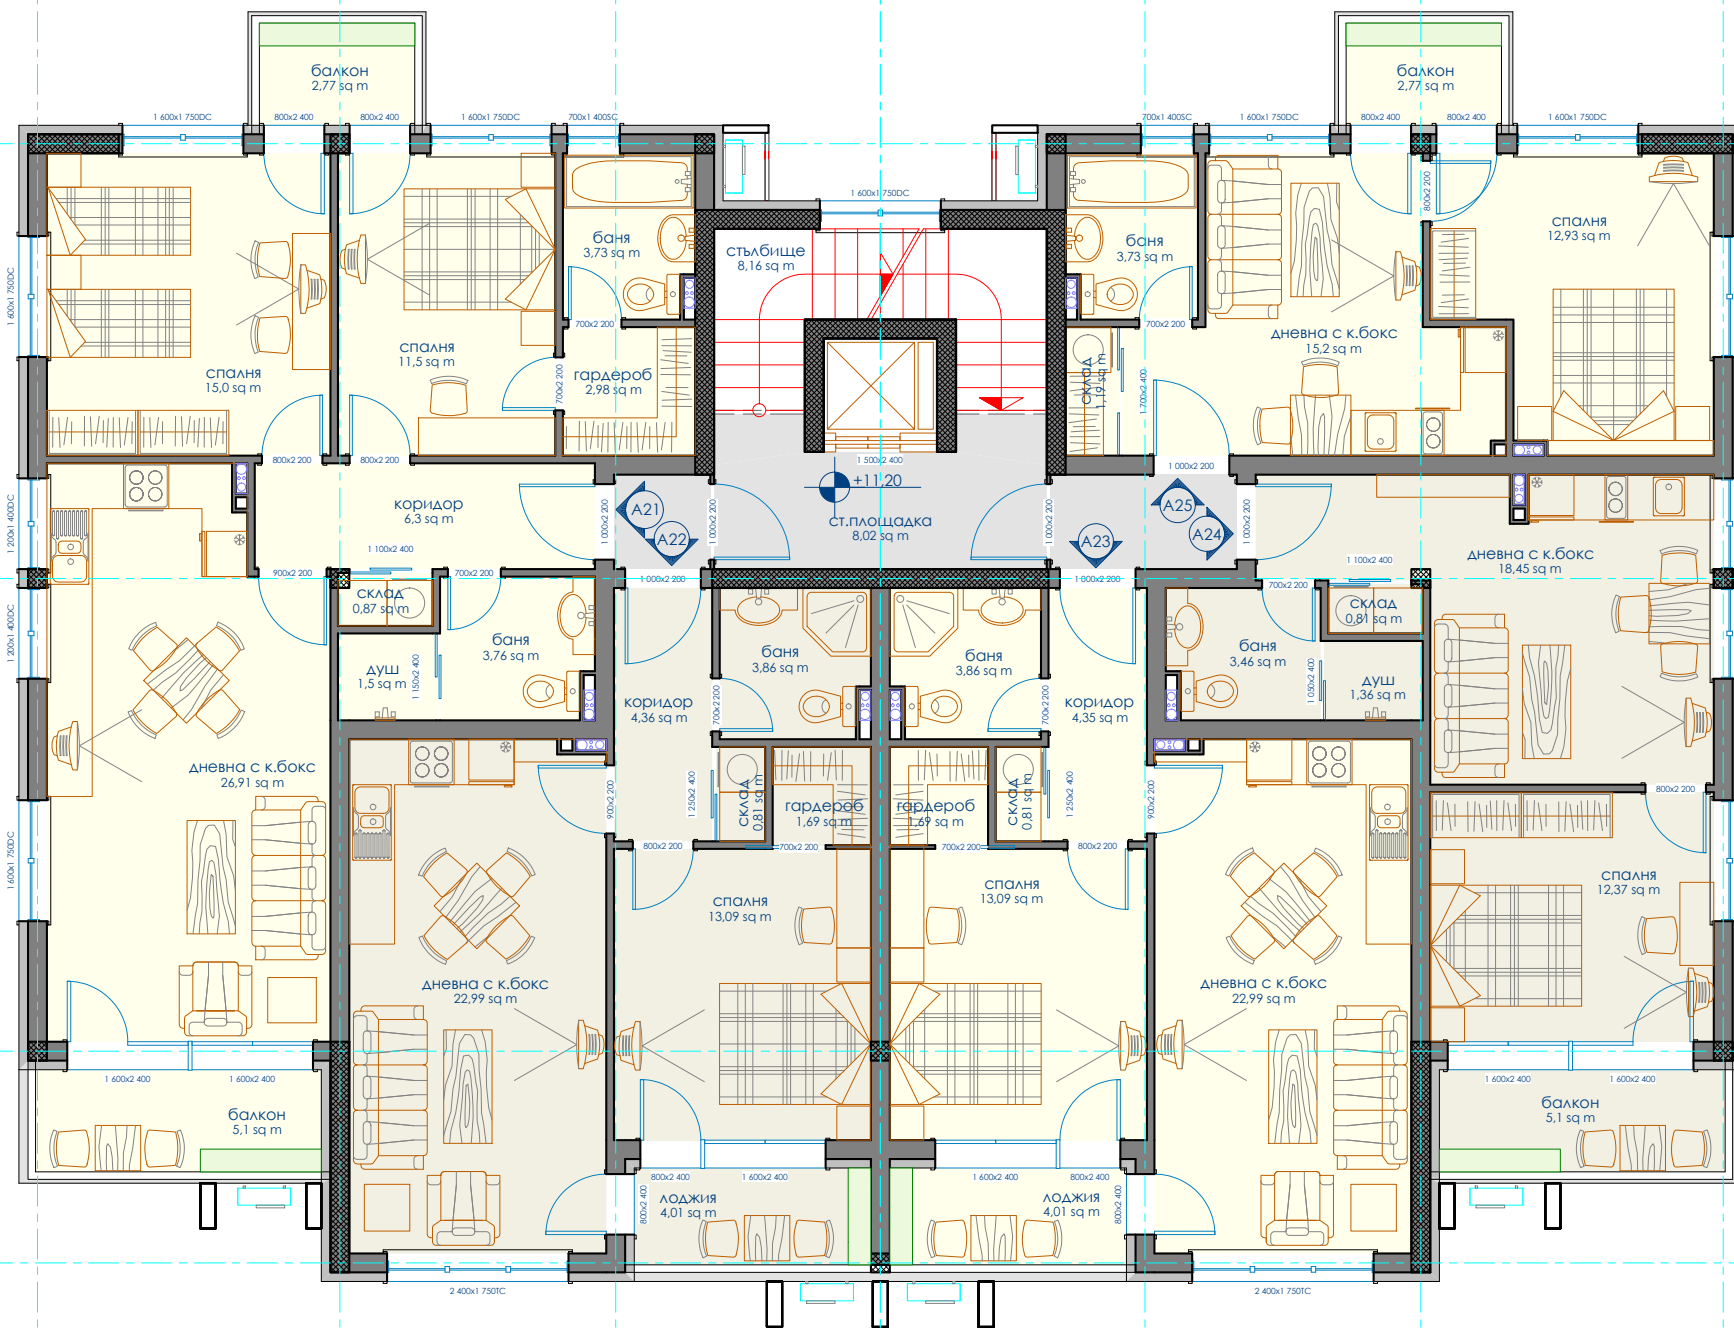

ИНТЕРАРХ-ПРОЕКТ

www.interarh-proekt.com, ads_studio@abv.bg
 тел/факс +359 808 584 108 София, кв. Овча кител, ул. Ангелина 14, ателие 6

проектиране и изпълнение
 архитектура, интериор
 екстериор, осветление,
 арт декор

ВЪЗЛОЖИТЕЛ: ГЕОРГИ МАНЧЕВ

ОБЕКТ: ЖИЛИЩЕН КОМПЛЕКС СИМЕОНОВО

ПОДОБЕКТ: СГРАДА -А

ЧЕРТЕЖ:

част: АРХ фаза: ИП М 1:100 дата: 29.4.2019 г. ЛИСТ 6/6

СГРАДА-А, ПЕТИ ЕТАЖ